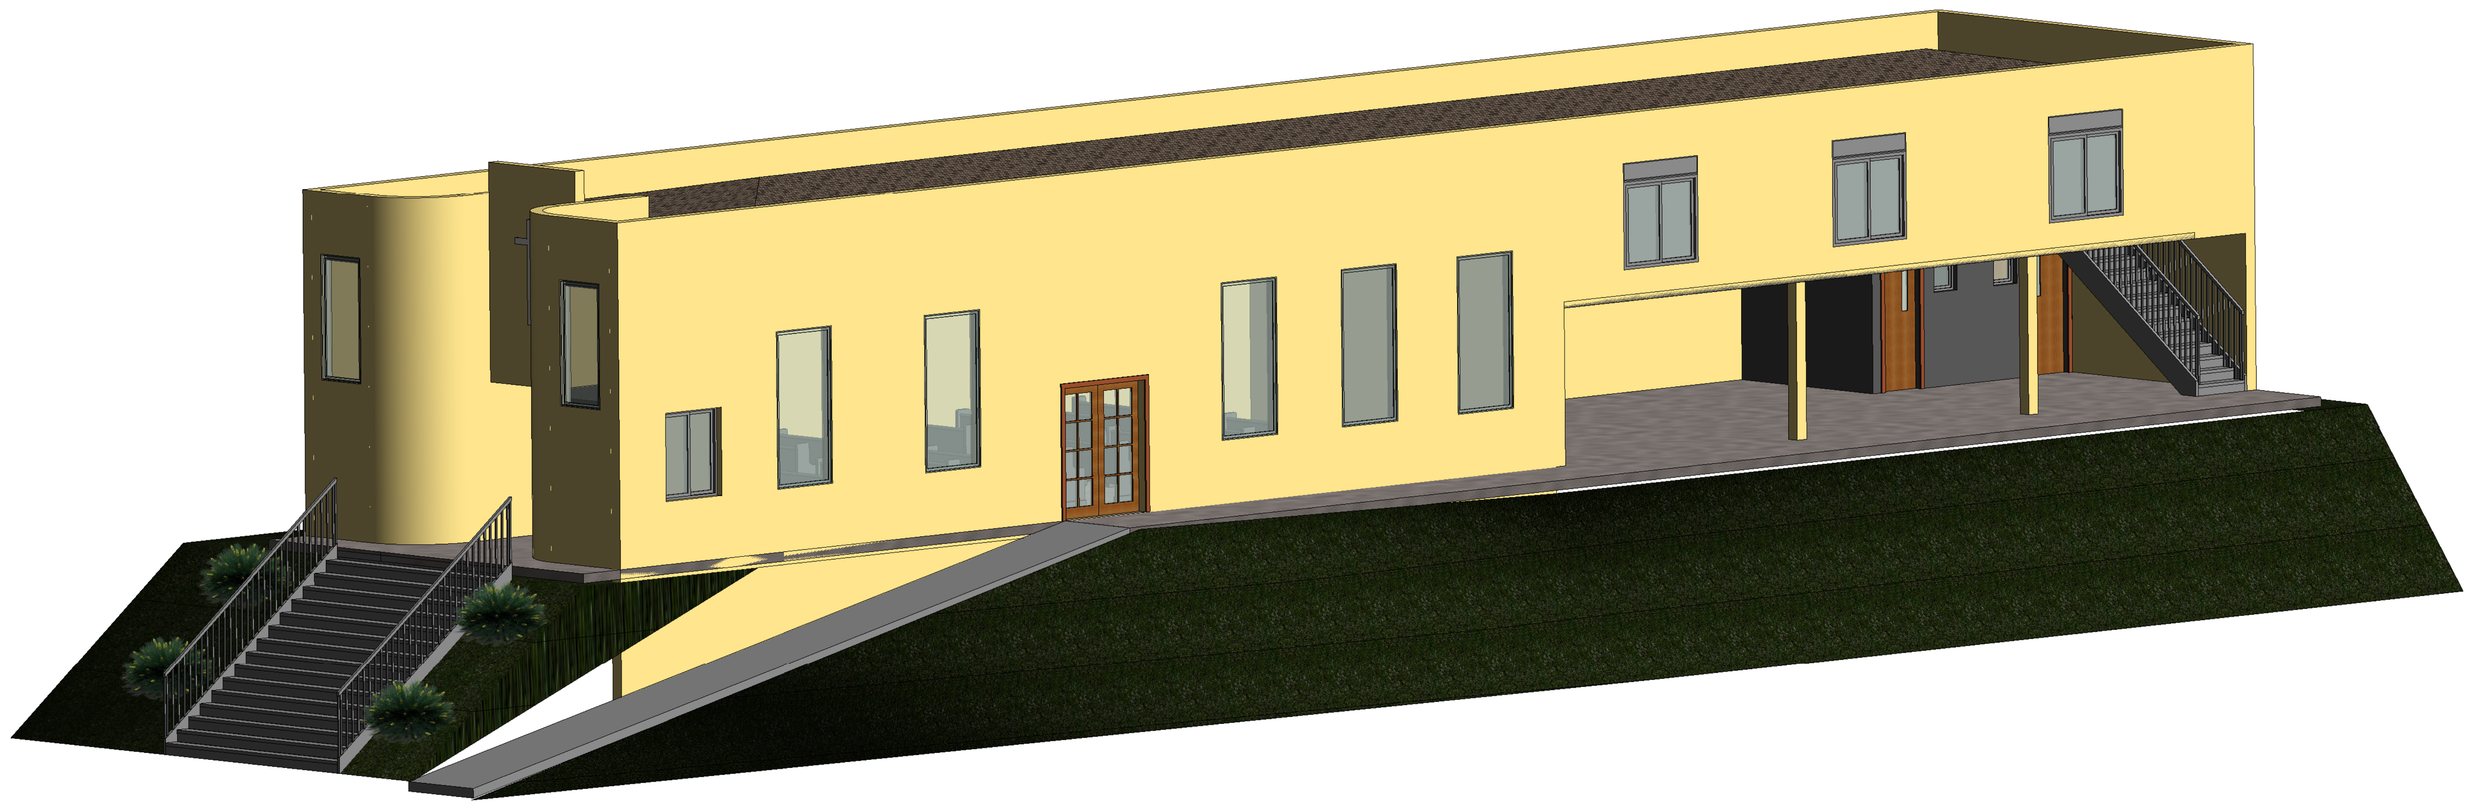

1 3D Lateral

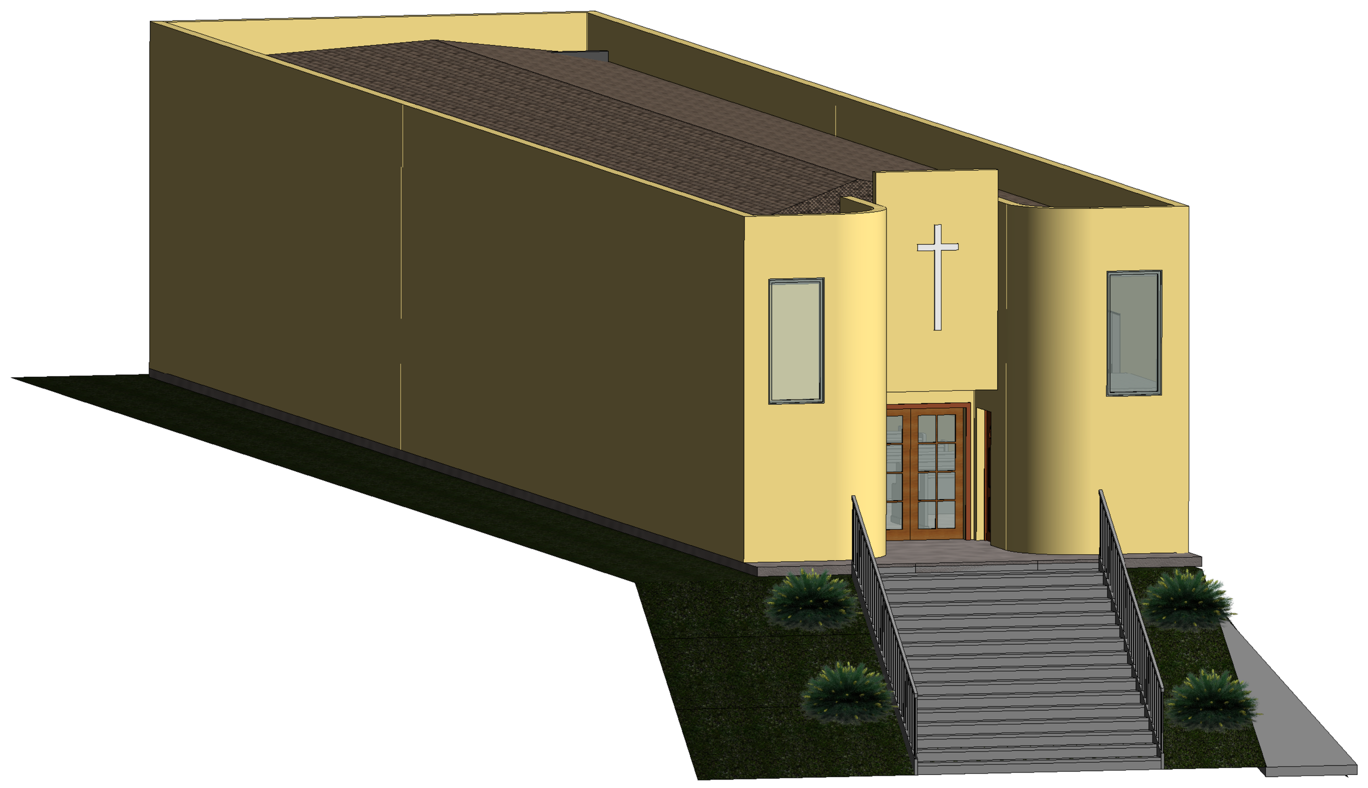

2 3D Vista lateral

3 Fachada da Igreja

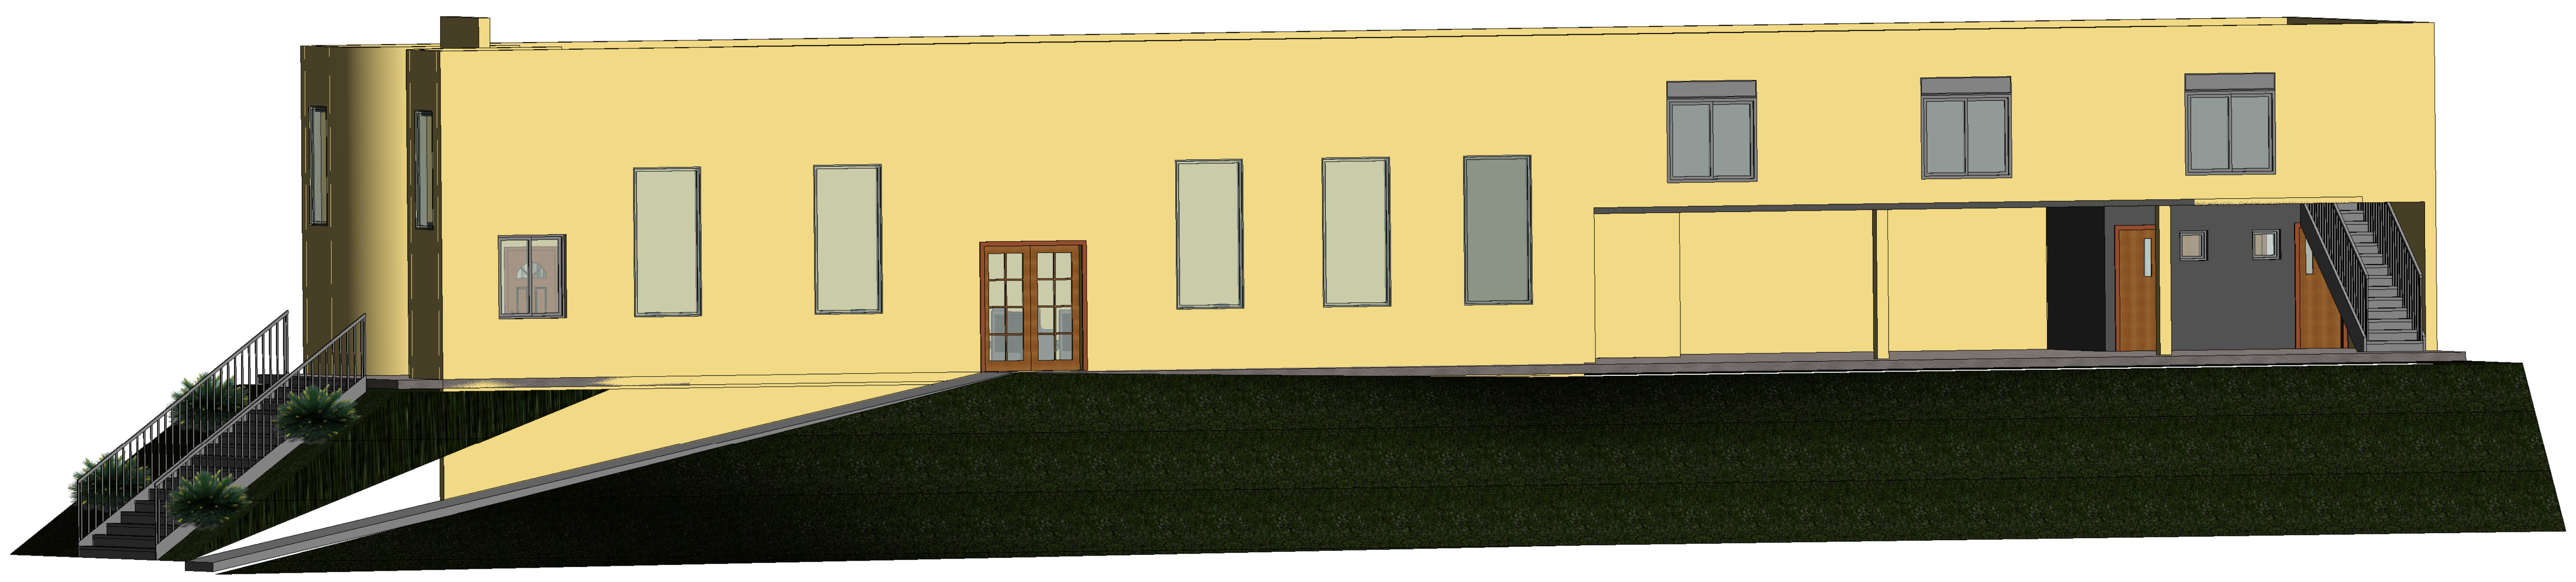

4 3D Lateral Salão

GUILHERME DA SILVA SOUZA
ENGENHARIA E PROJETO

Engº Guilherme da Silva Souza
CREA 5063848235

Mitra Diocesana de Osasco
CNPJ: 61.378.774/0001-45

Engº Guilherme da Silva Souza
CREA 5063848235

Número	Descrição	Data

Mitra Diocesana

Projeto Arquitetônico

Vistas em 3D

Número do projeto	0001
Data	11/01/2017
Desenhadas por	Autor
Verificado por	Verificador

03/04

Escala

13/01/2017 01:05:29